



Grundriss

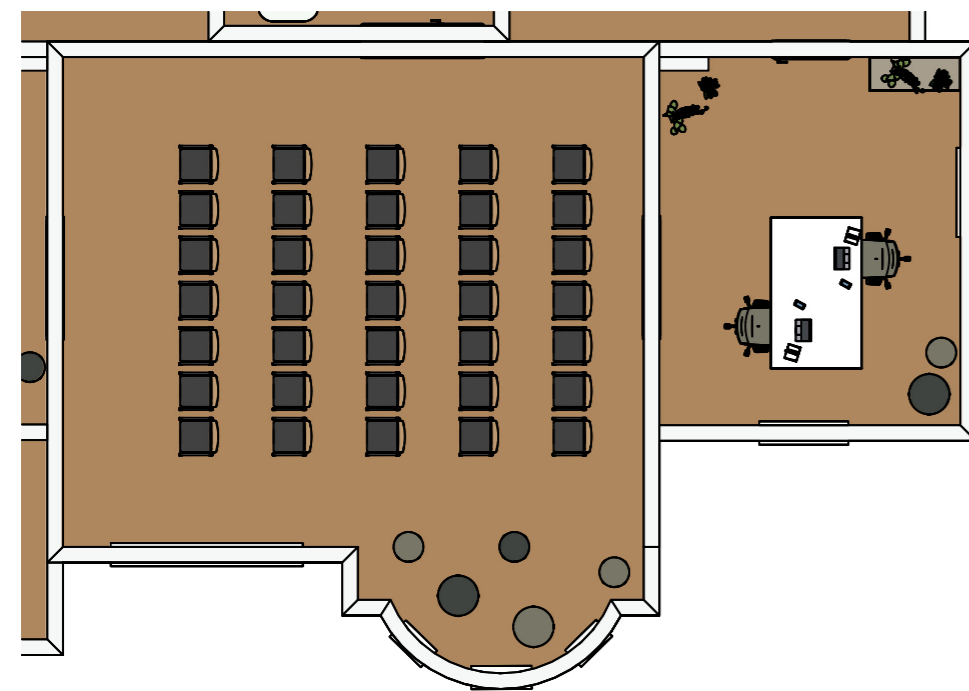

Ansicht

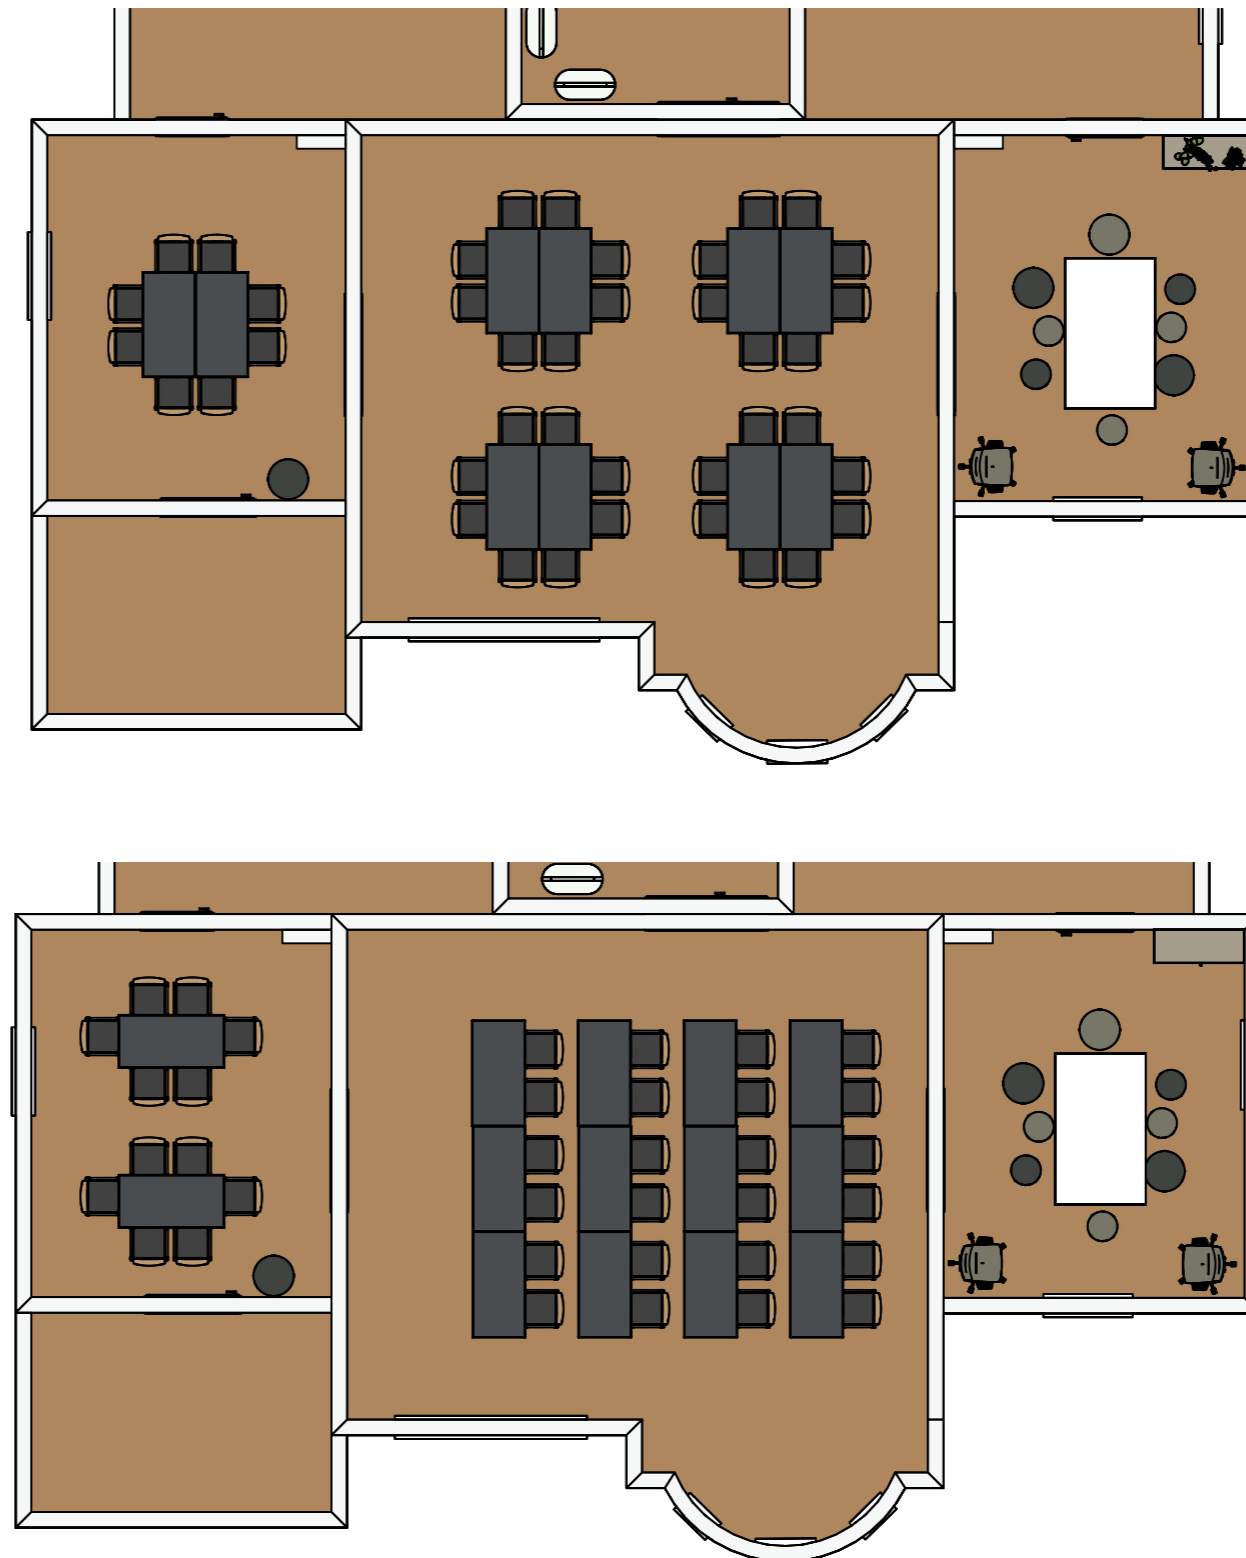

Evangelische
Studierenden- und
Hochschulgemeinde
Göttingen

Einrichtung der
Räumlichkeiten
Nikolausberger Weg
Göttingen

Saal &
Büro/Besprechung
Stellvarianten

Vorabzug:
20.03.2020

Maße sind am Bau zu prüfen!